FINDLING

FABIAN FREYTAG

STUDIO

FLESSENOW

01 / 03 / 2022

FINDLING/FFS

FINDLING
FLESSENOW

FABIAN FREYTAG STUDIO

FINDLING FLESSENOW

Besondere Häuser auf dem Land

Wer sich auf den Weg nach Flessenow macht, wird überrascht von der eindrücklichen Landschaft - begleitet vom Blick auf das Wasser, hinterlässt die Fahrt am Schweriner See besonders bei Sonnenschein eine fast südliche Stimmung. Das Projekt Findling befindet sich am Ortseingang zu Flessenow; ein typisch mecklenburgisches Gutsdorf, das um 1241 entstand. Flessenow liegt am östlichen Ufer des Schweriner Aussensees und lädt zum Entspannen und Erholen ein. Daher wurde die Gegend bereits in den 1960er Jahren als Naherholungsgebiet bekannt. Mit einer Entfernung von 30 Kilometern ist auch die Landeshauptstadt Schwerin schnell zu erreichen

Nicht nur der See, sondern auch die malerische Natur lassen die profanen Dinge des Alltags vergessen. Das ist es was Findling sich zum Ziel setzt – ein Haus, reduziert auf das Wichtigste und doch ganz besonders. Mit einer einzigartigen Formensprache wird das traditionelle Haus neu gedacht und dennoch als Objekt gewürdigt.

Angelehnt an die Erkenntnisse des Wohnens aus den 60er Jahren zeigt Jørn Utzon in Fredensborg, Dänemark, wie eine Siedlung perfekt funktionieren kann. L-förmige Häuser mit Patio sind eine hervorragende Möglichkeit für maximale Privatsphäre trotz dichter Bebauung. Im Patio kann sich der Bewohner gärtnerisch frei entfalten und ist dennoch von unberührter Landschaft umgeben.

Außerhalb des Landhauses siedeln sich heimische Obstbäume und -sträucher an, die wichtige Lebensräume für gefährdete Tier- und Insektenarten schaffen. Somit wird nicht nur die Flora und Fauna unterstützt, sondern auch der Bewohner erfährt einen Mehrwert. Durch örtliche Materialien und langlebige Fügungstechniken ist das Haus selbst ein nachhaltiger Beitrag für die Zukunft.

Wir freuen uns Flessenow mit Euch zusammen wachsen zu sehen!

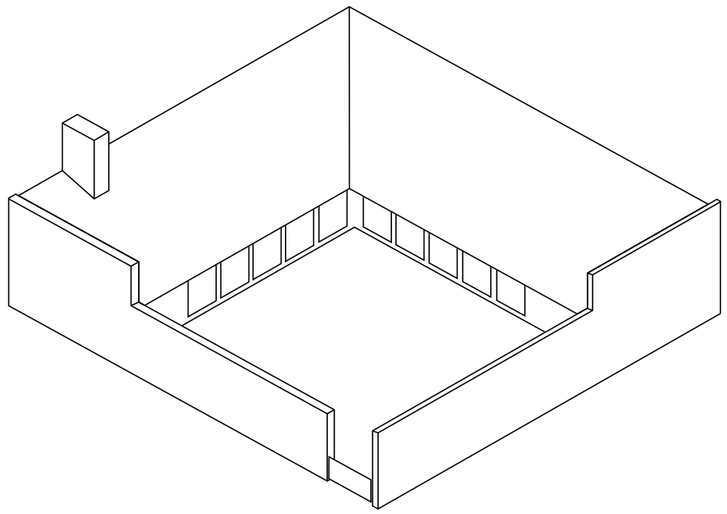

FLESSENOW

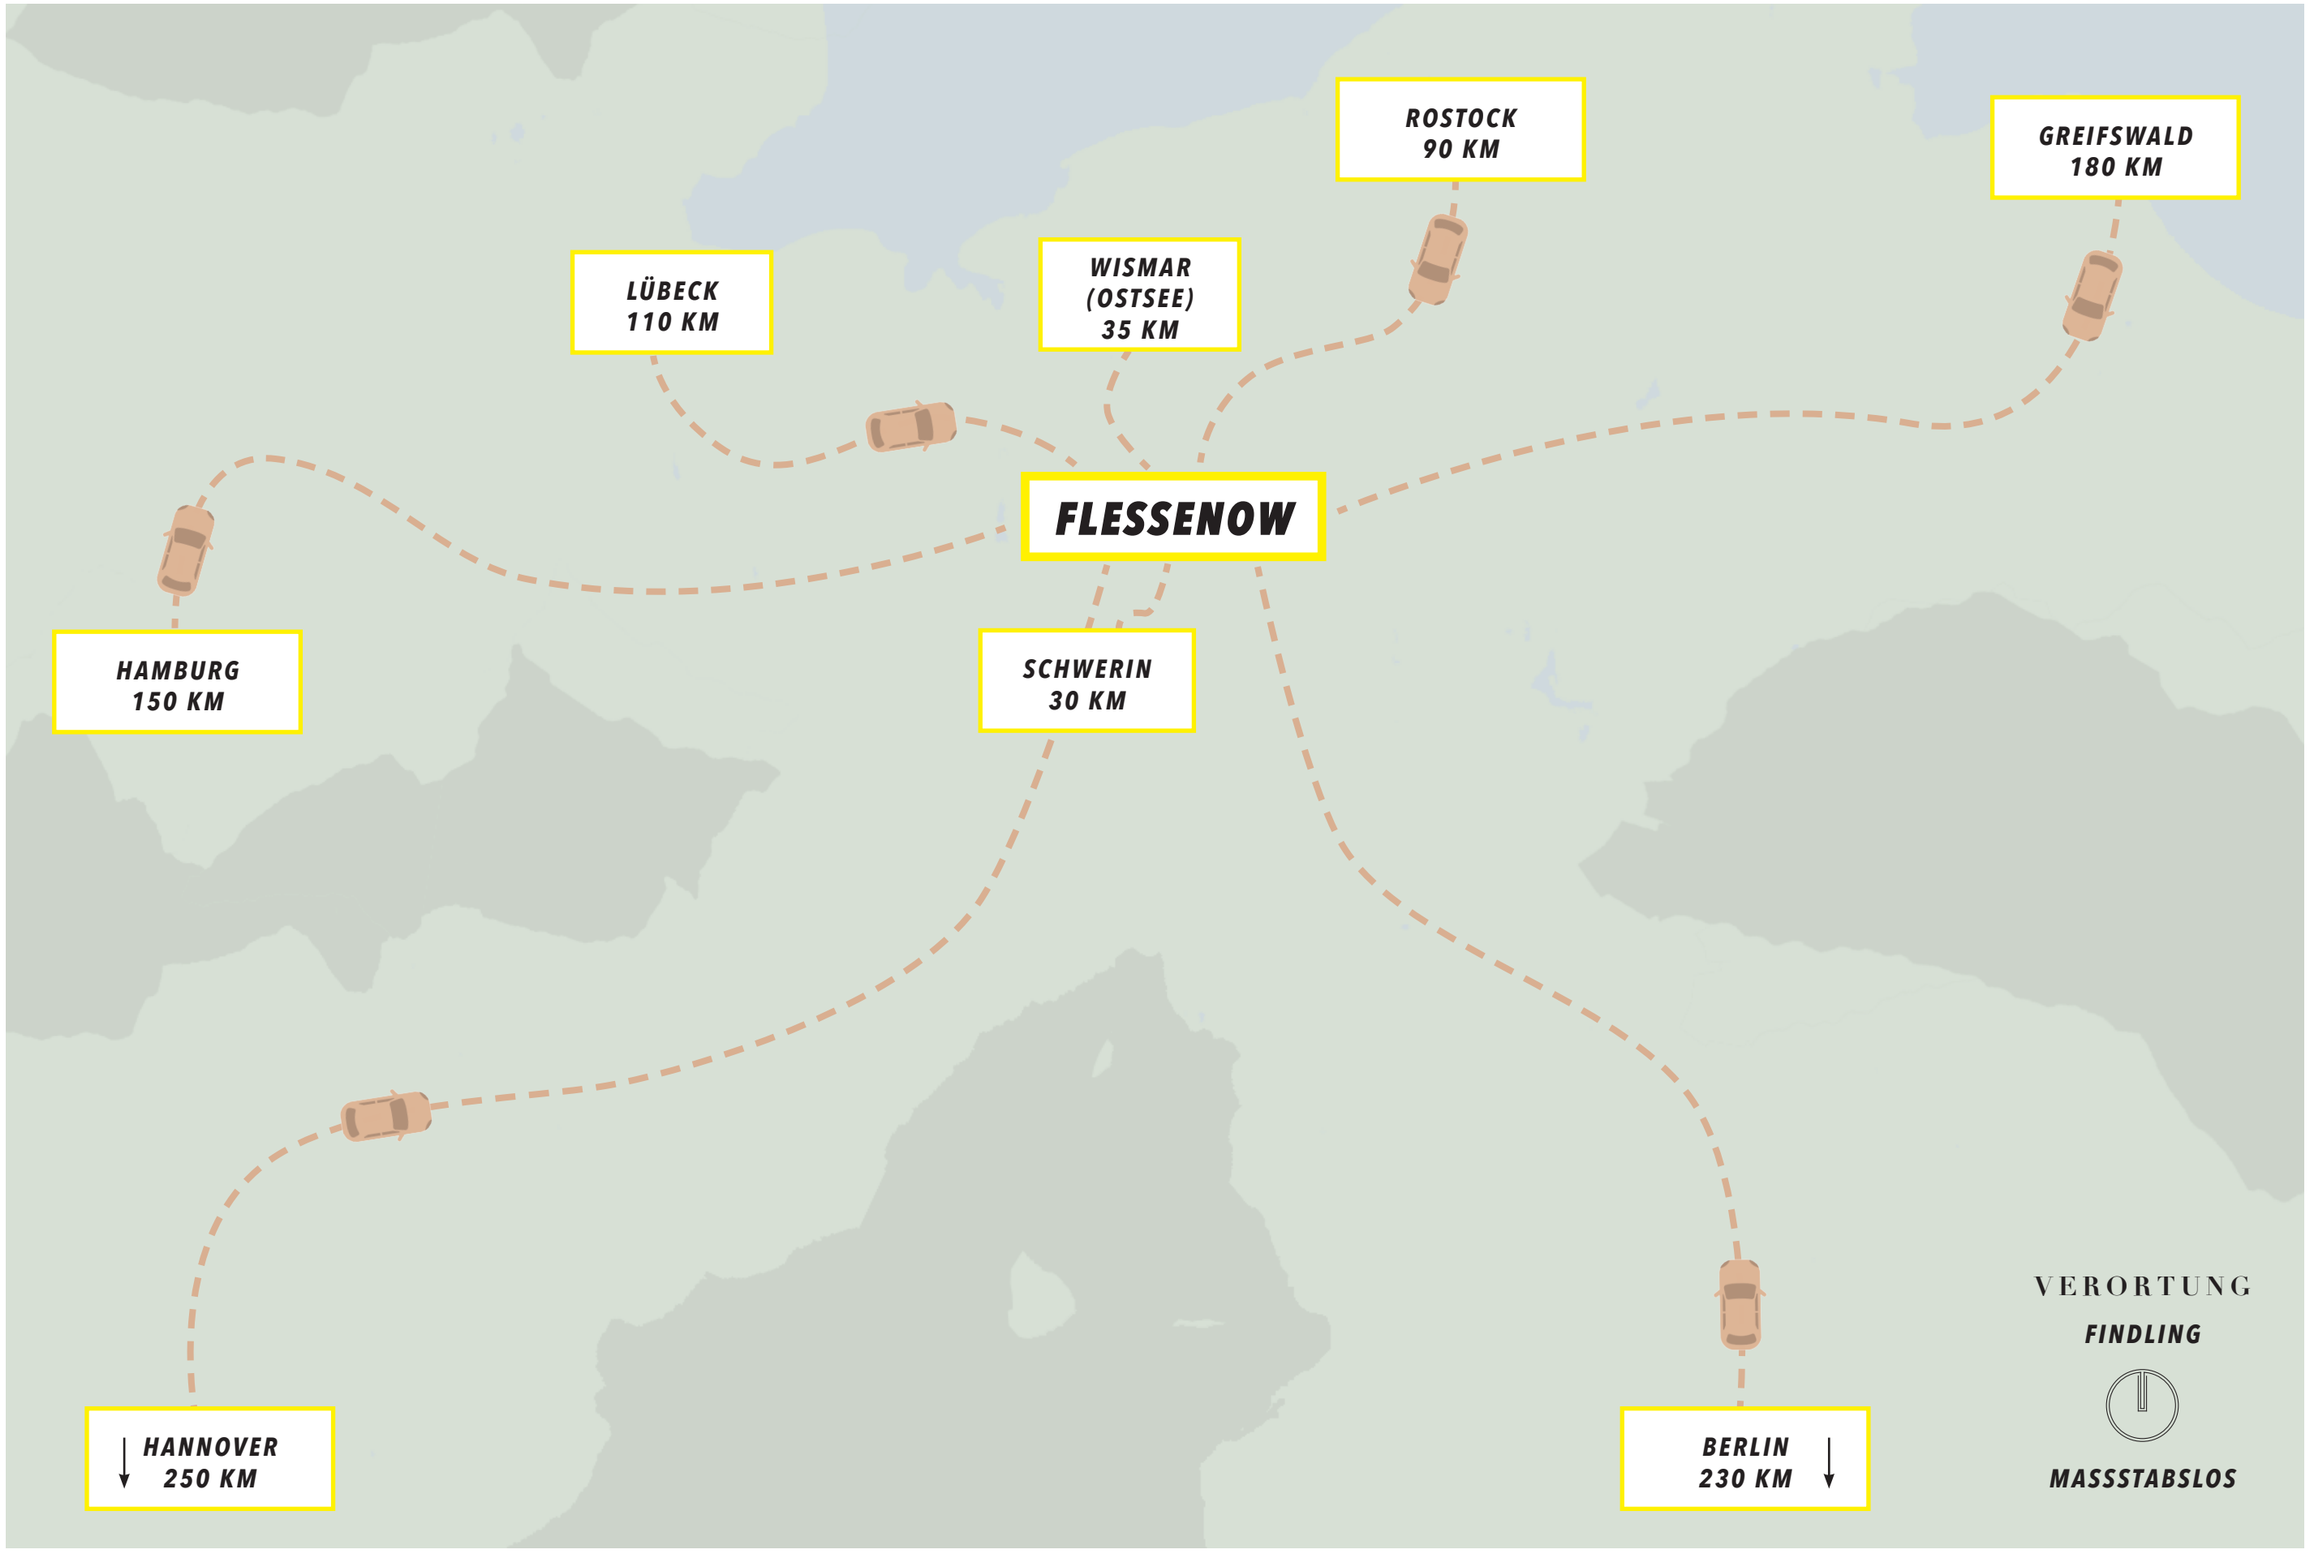

FABIAN FREYTAG STUDIO

01 / 03 / 2022

FINDLING/FFS

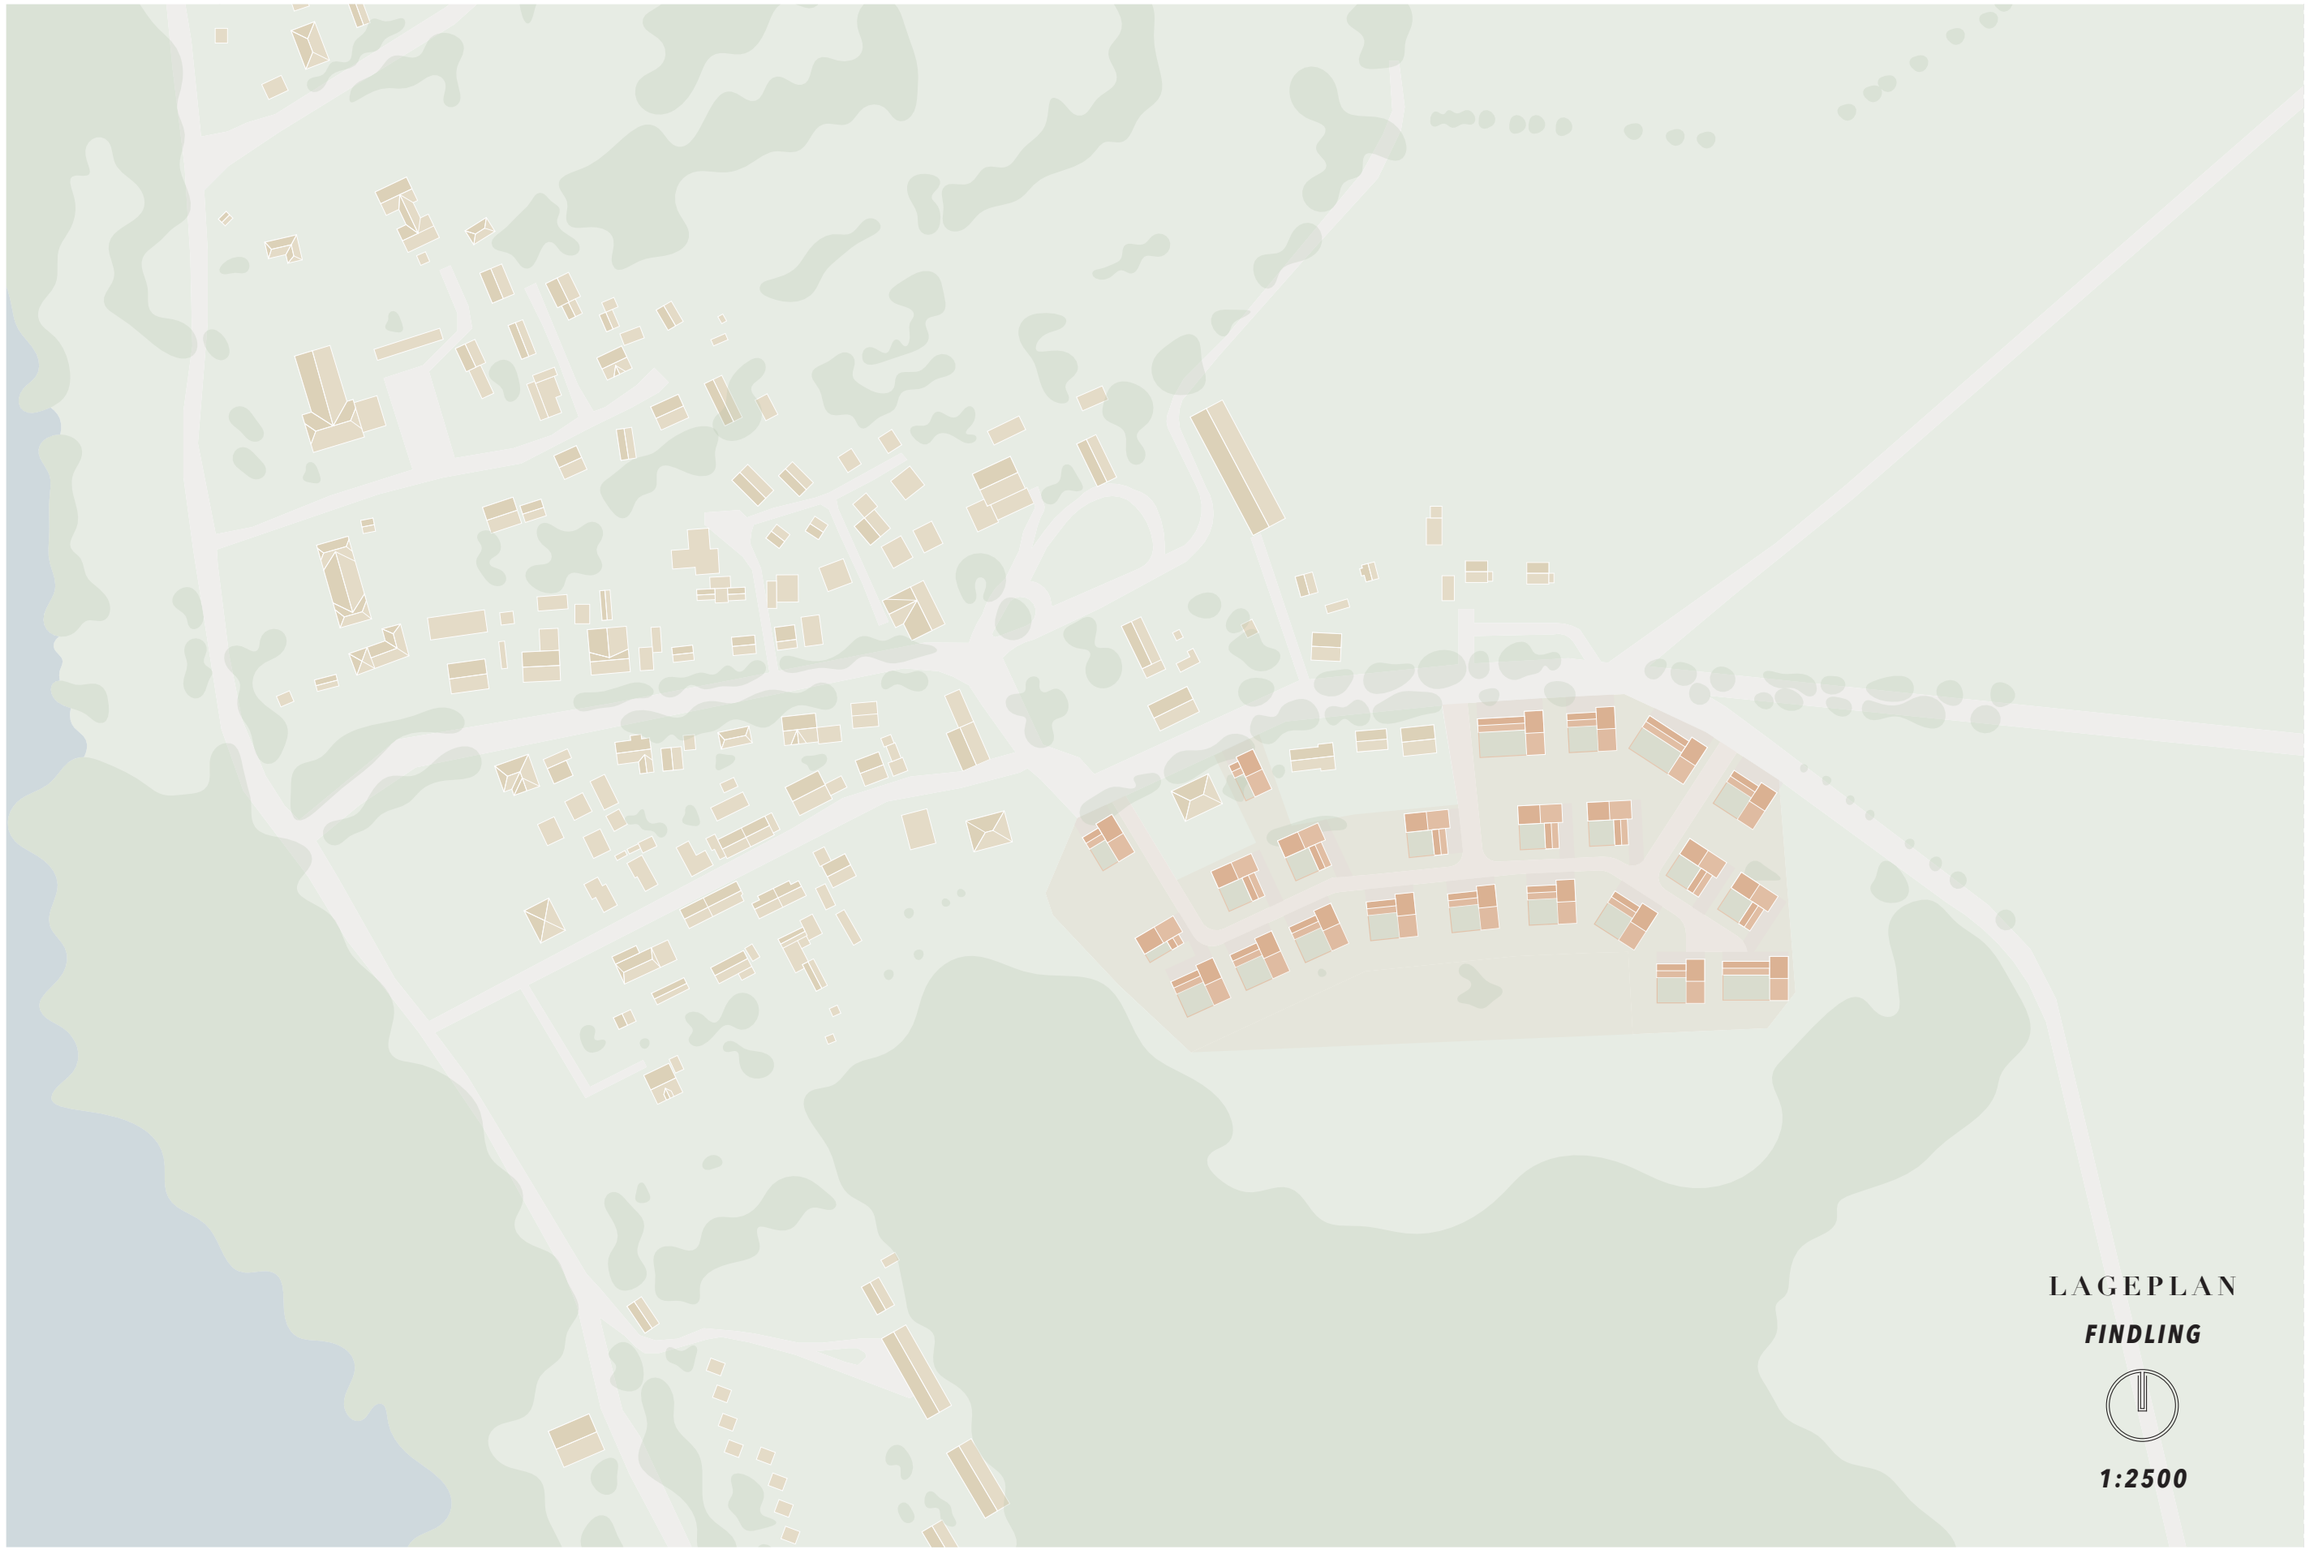
LAGEPLAN
FINDLING
1:2500

BAUABSCHNITTE - GRUNDSTÜCKE

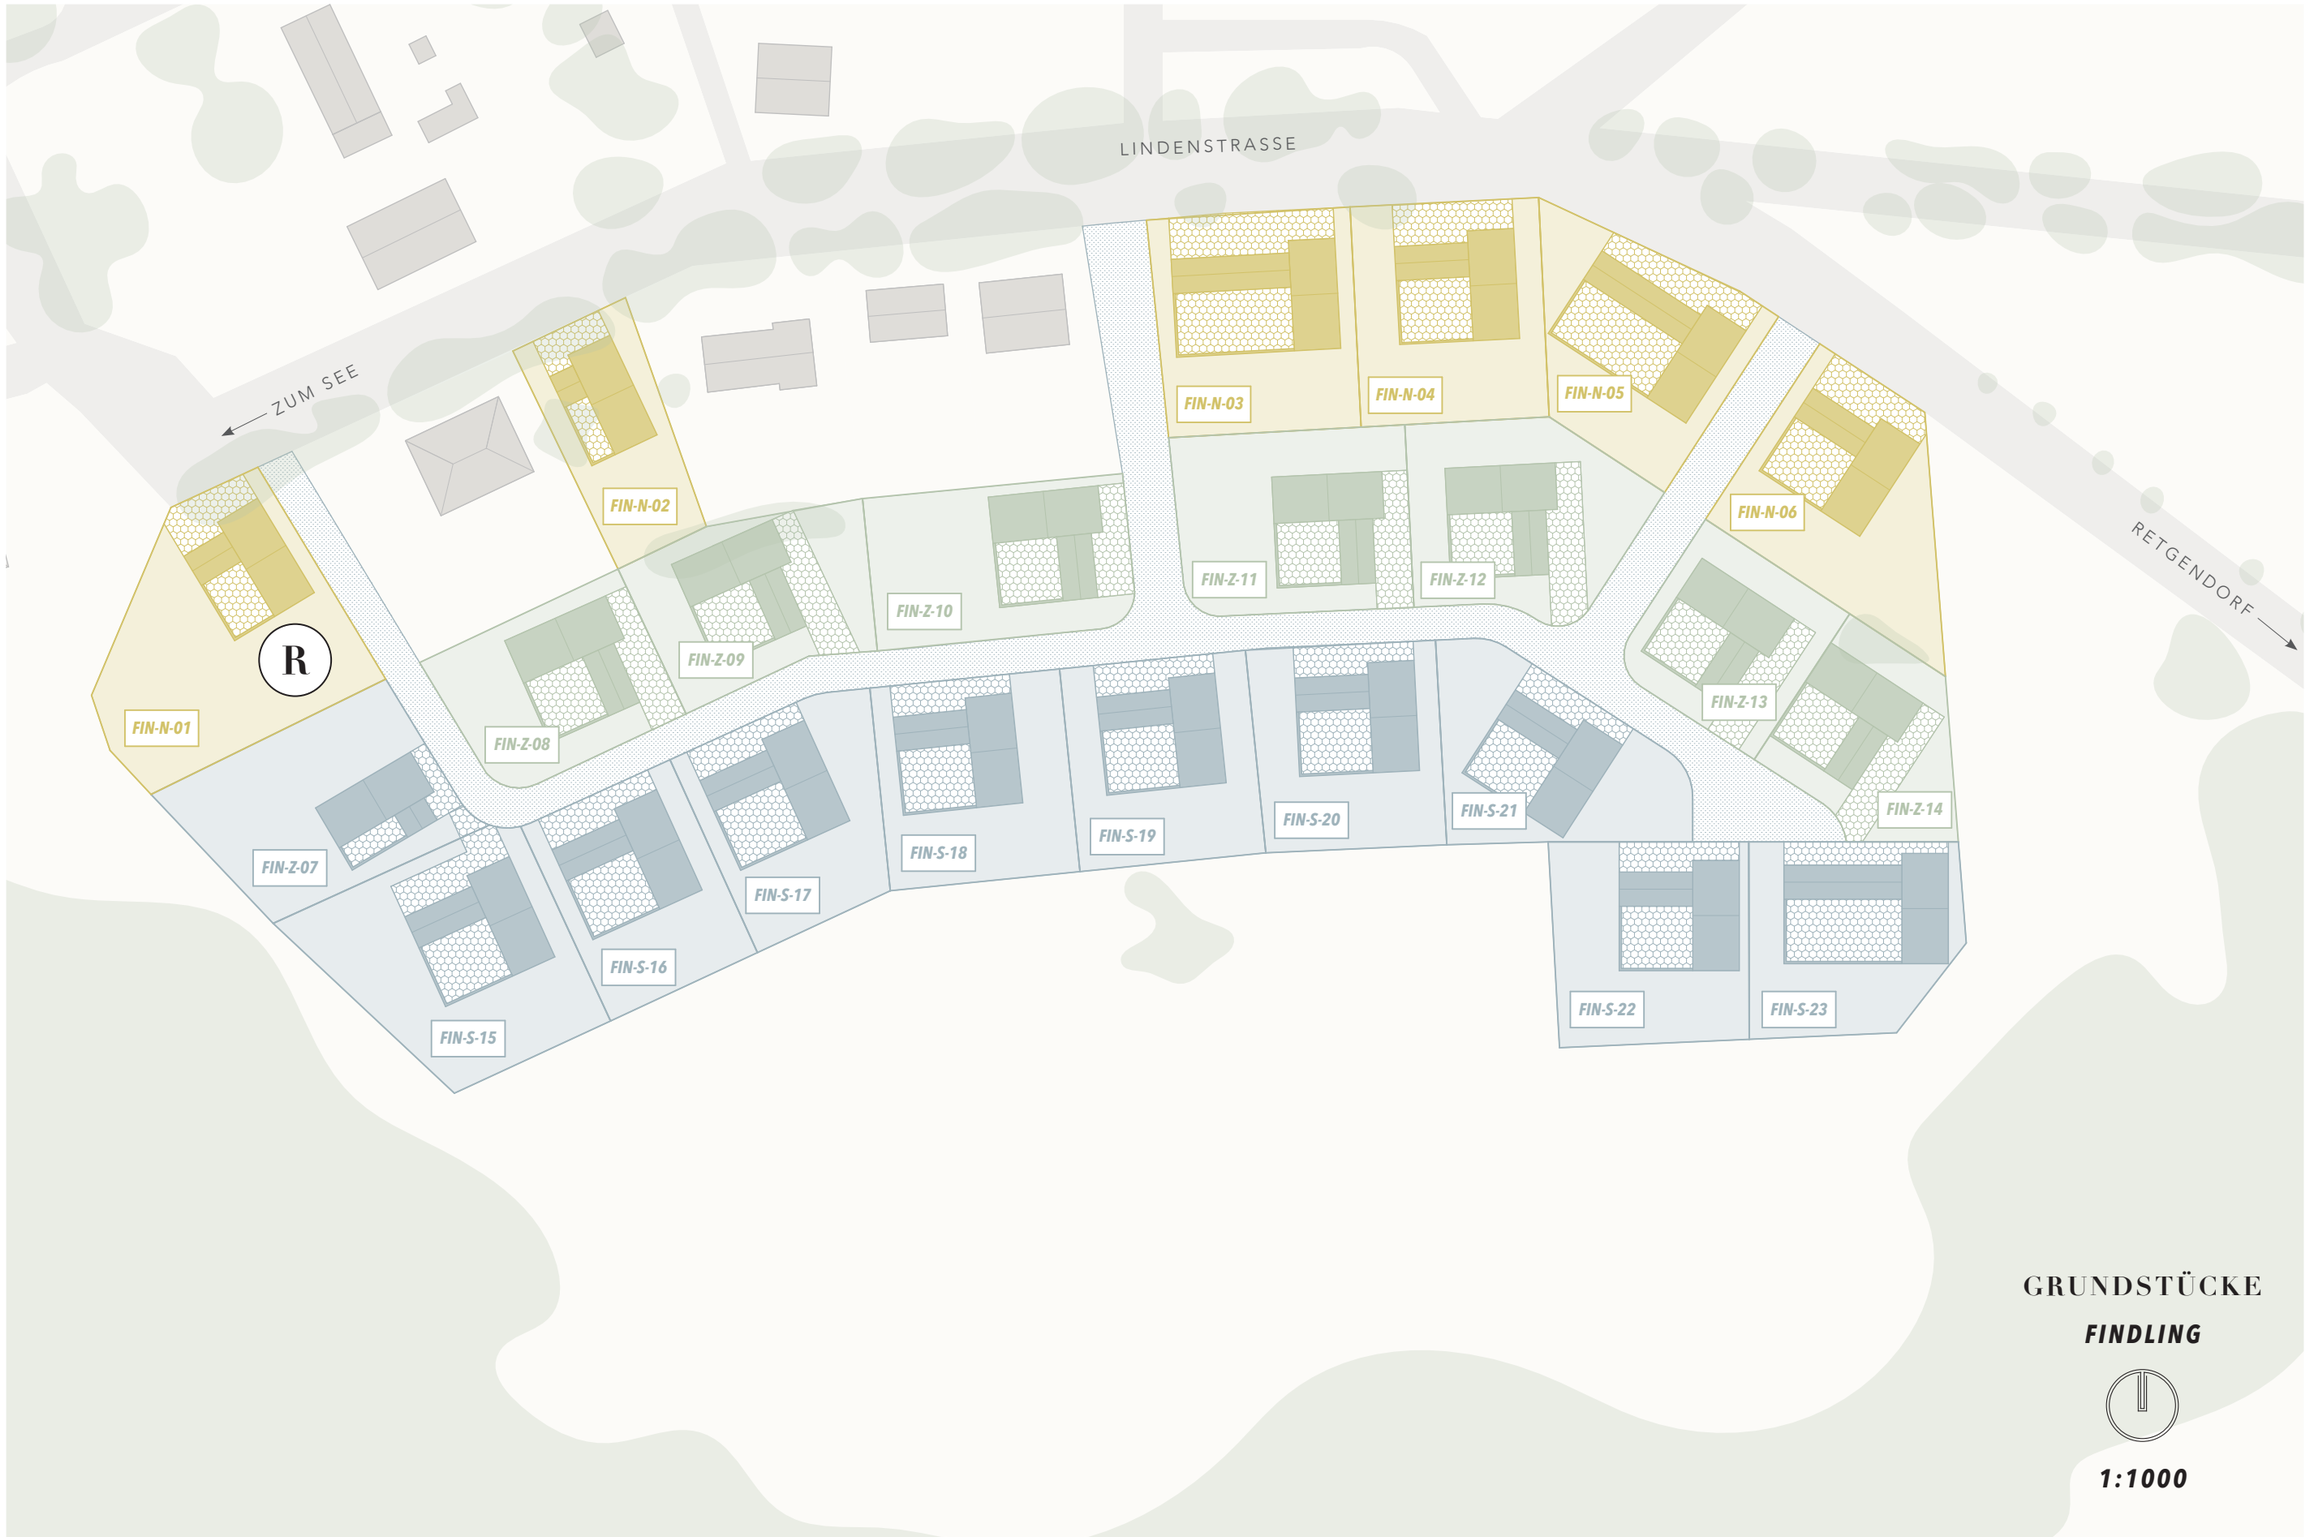

01 / 03 / 2022

FIN/FFS

FABIAN FREYTAG STUDIO

	BEZEICHNUNG	GRÖSSE	KATEGORIE
BAUABSCHNITT N	FIN-N-01	1.450 m²	S
	FIN-N-02	715 m²	XS
	FIN-N-03	1.160 m²	XL
	FIN-N-04	1.100 m²	L
	FIN-N-05	1.085 m²	XL
	FIN-N-06	1.145 m²	L
BAUABSCHNITT Z	FIN-Z-07	1.115 m²	XS
	FIN-Z-08	890 m²	M
	FIN-Z-09	900 m²	S
	FIN-Z-10	1.055 m²	M
	FIN-Z-11	1.110 m²	M
	FIN-Z-12	1.065 m²	S
	FIN-Z-13	790 m²	M
	FIN-Z-14	795 m²	M
BAUABSCHNITT S	FIN-S-15	1.325 m²	L
	FIN-S-16	920 m²	L
	FIN-S-17	1.005 m²	L
	FIN-S-18	1.030 m²	L
	FIN-S-19	1.010 m²	L
	FIN-S-20	1.010 m²	L
	FIN-S-21	1.015 m²	L
	FIN-S-22	1.045 m²	L
	FIN-S-23	1.020 m²	XL

MODULE

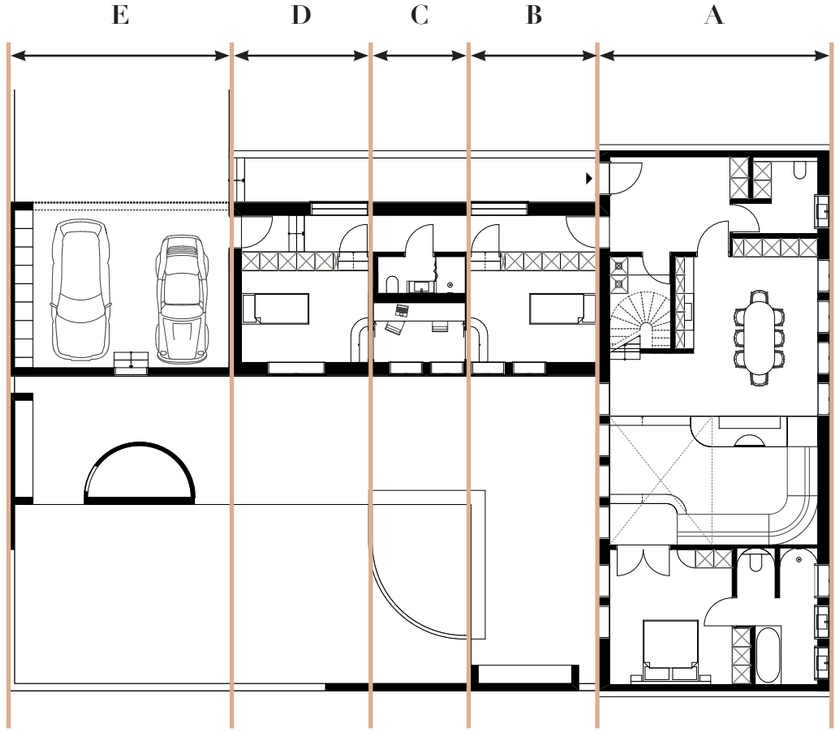

XS **A + B**
DIELE, HWR, VORRAT, KÜCHE, WOHNZIMMER, MASTERBED, MASTERBAD, LOUNGE, GAST, KIND

S **A + B + C**
DIELE, HWR, VORRAT, KÜCHE, WOHNZIMMER, MASTERBED, MASTERBAD, LOUNGE, GAST, KIND, BAD

M **A + C + E**
DIELE, HWR, VORRAT, KÜCHE, WOHNZIMMER, MASTERBED, MASTERBAD, LOUNGE, GAST, BAD, GARAGE

L **A + B + C + D**
DIELE, HWR, VORRAT, KÜCHE, WOHNZIMMER, MASTERBED, MASTERBAD, LOUNGE, GAST, KIND I, BAD, KIND II

XL **A + B + C + D + E**
DIELE, HWR, VORRAT, KÜCHE, WOHNZIMMER, MASTERBED, MASTERBAD, LOUNGE, GAST, KIND I, BAD, KIND II, GARAGE

EICHE

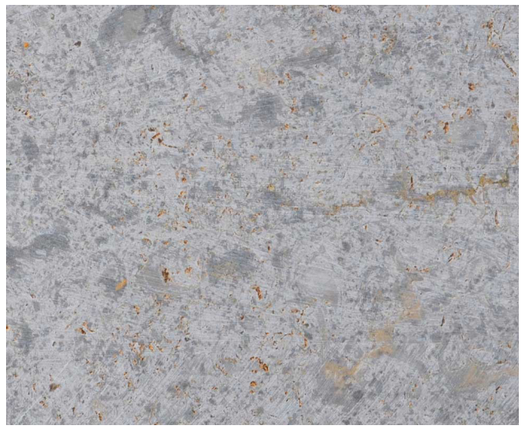

MUSCHELKALK

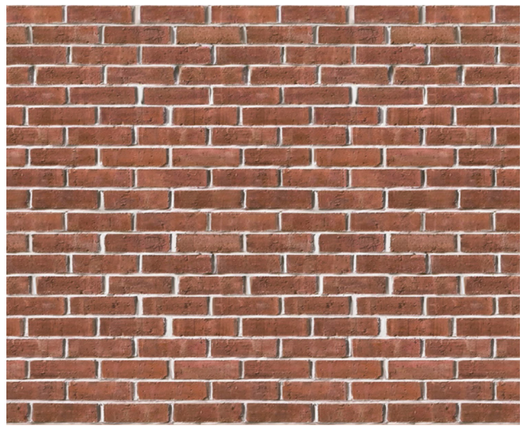

MAUERWERK

KUPFER

FARBKONZEPT

01 / 03 / 2022

FIN/FFS

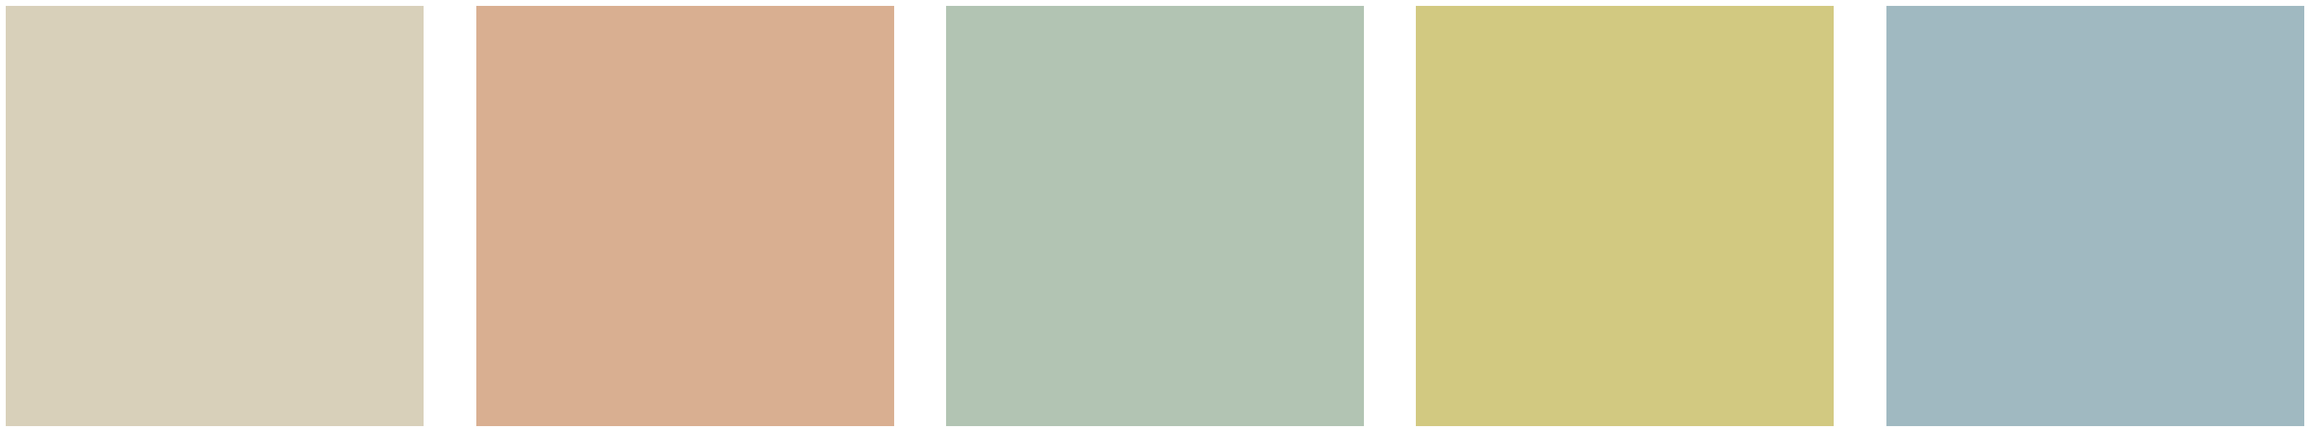

JUTE

SANDDORN

FEDERGRAS

QUITTE

HANSEBLAU

ERDGESCHOSS

FINDLING

1:100

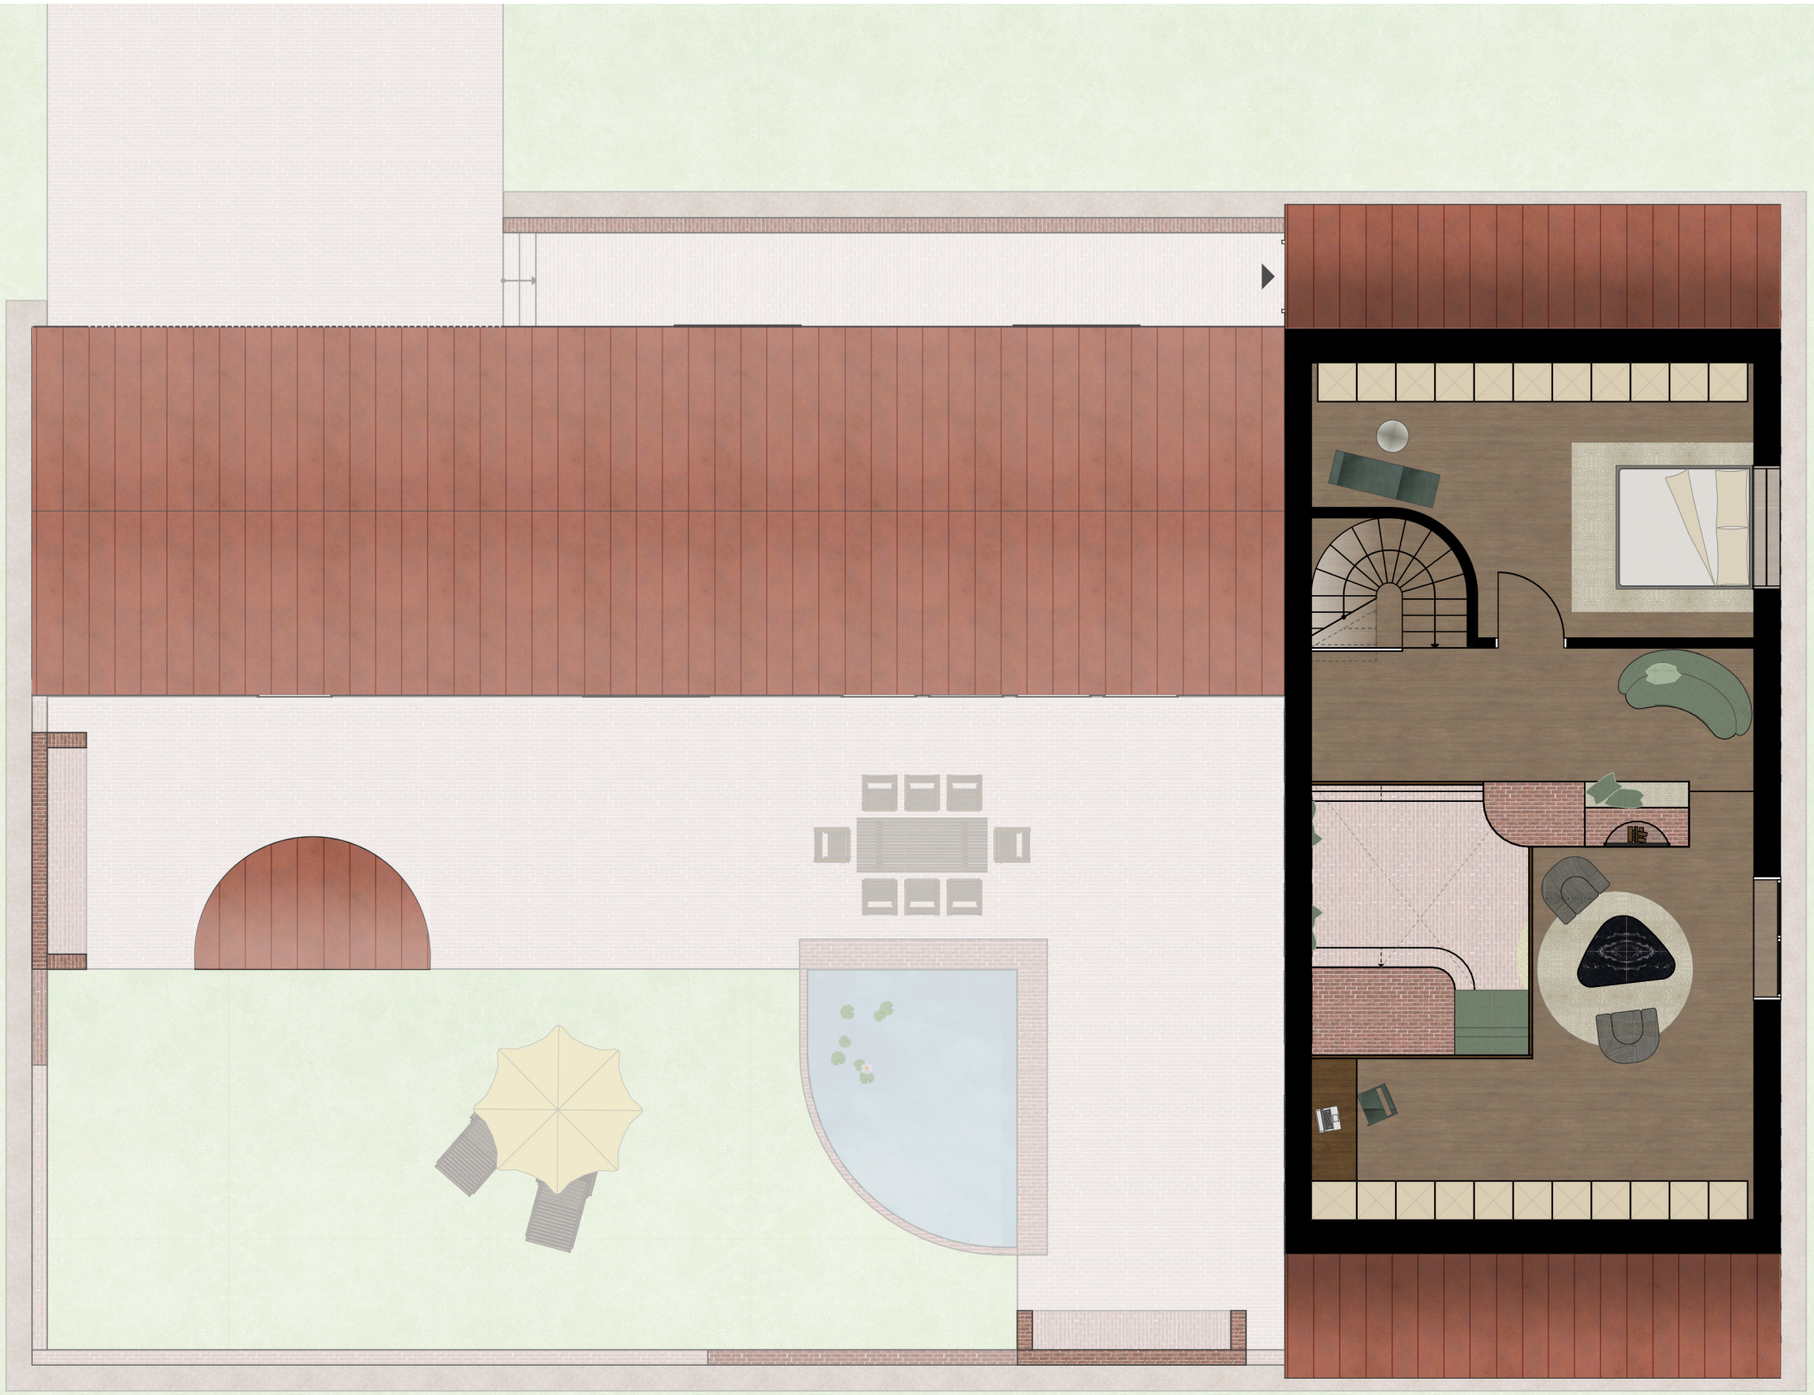

OBERGESCHOSS

FINDLING

1:100

QUERSCHNITT

01 / 03 / 2022

FINAL/FFS

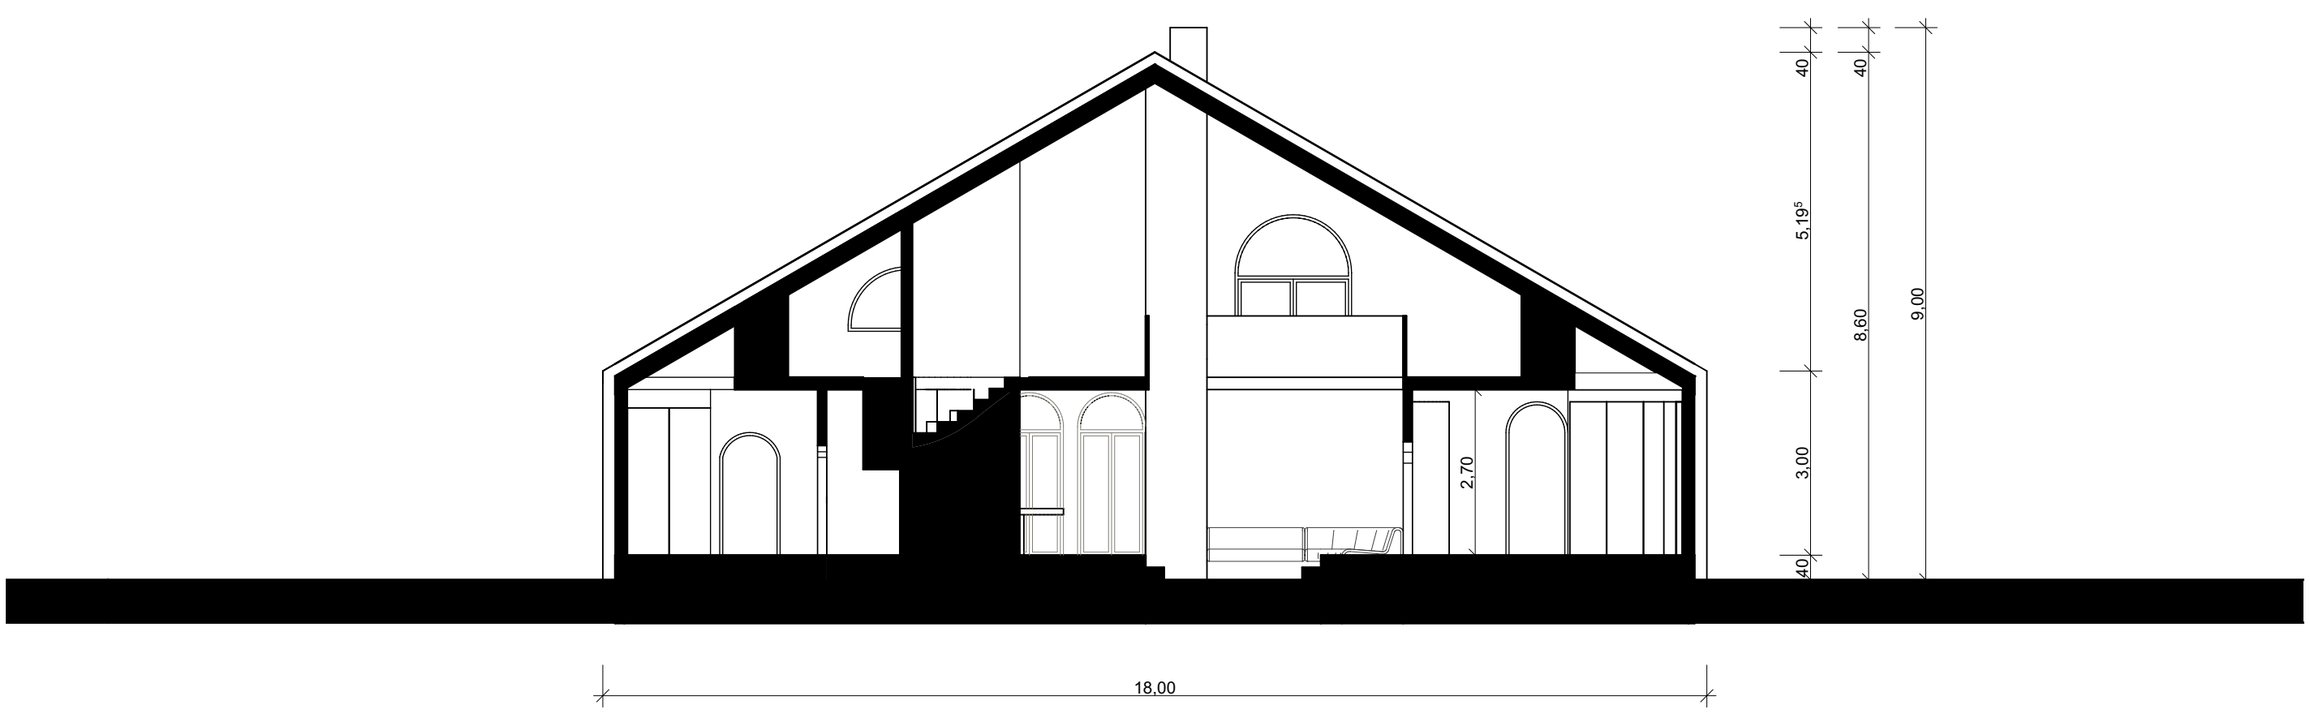

FABIAN FREYTAG STUDIO

LÄNGSSCHNITT

01 / 03 / 2022

FIN/FFS

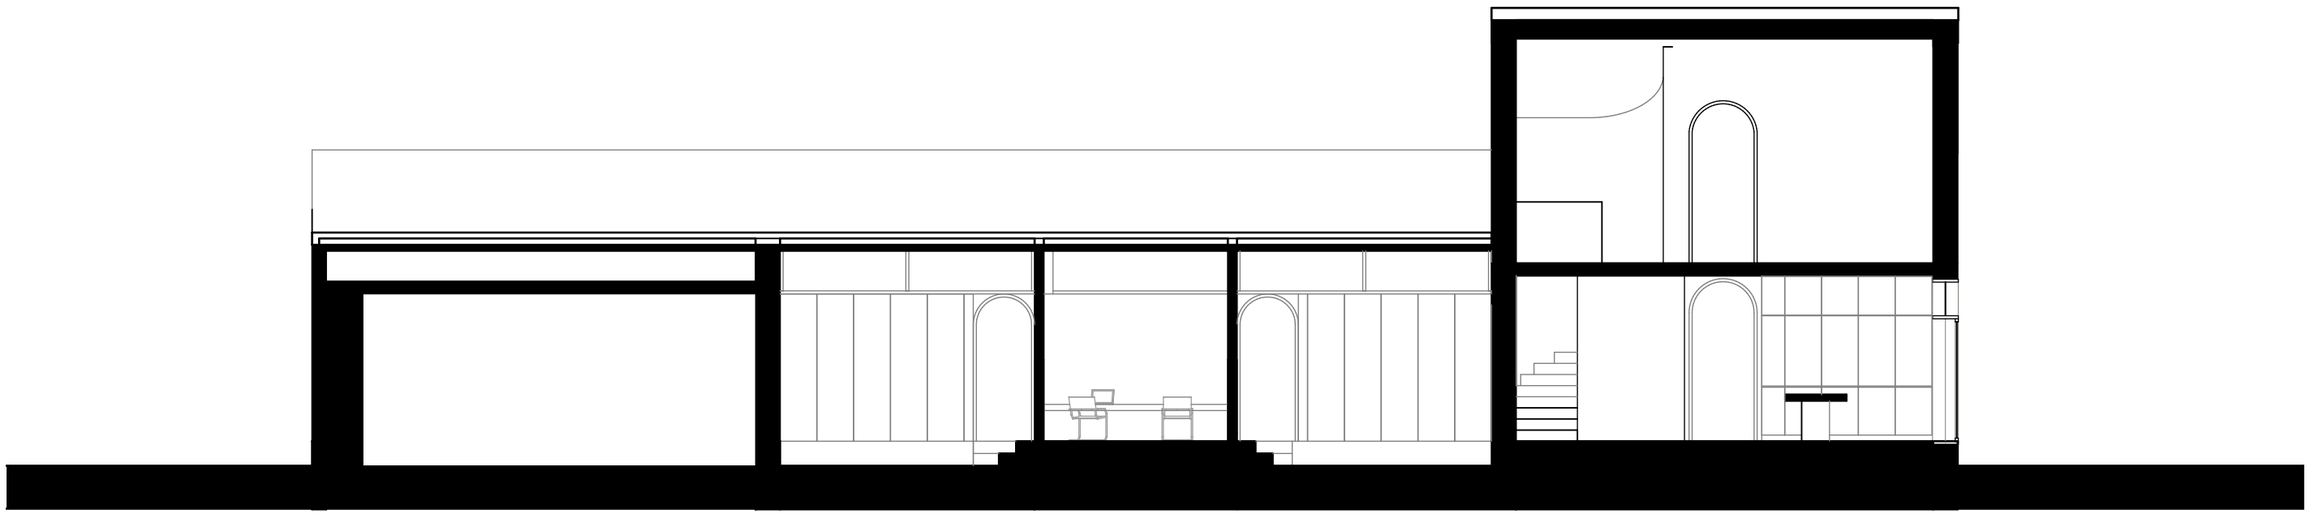

FABIAN FREYTAG STUDIO

FASSADE NORD

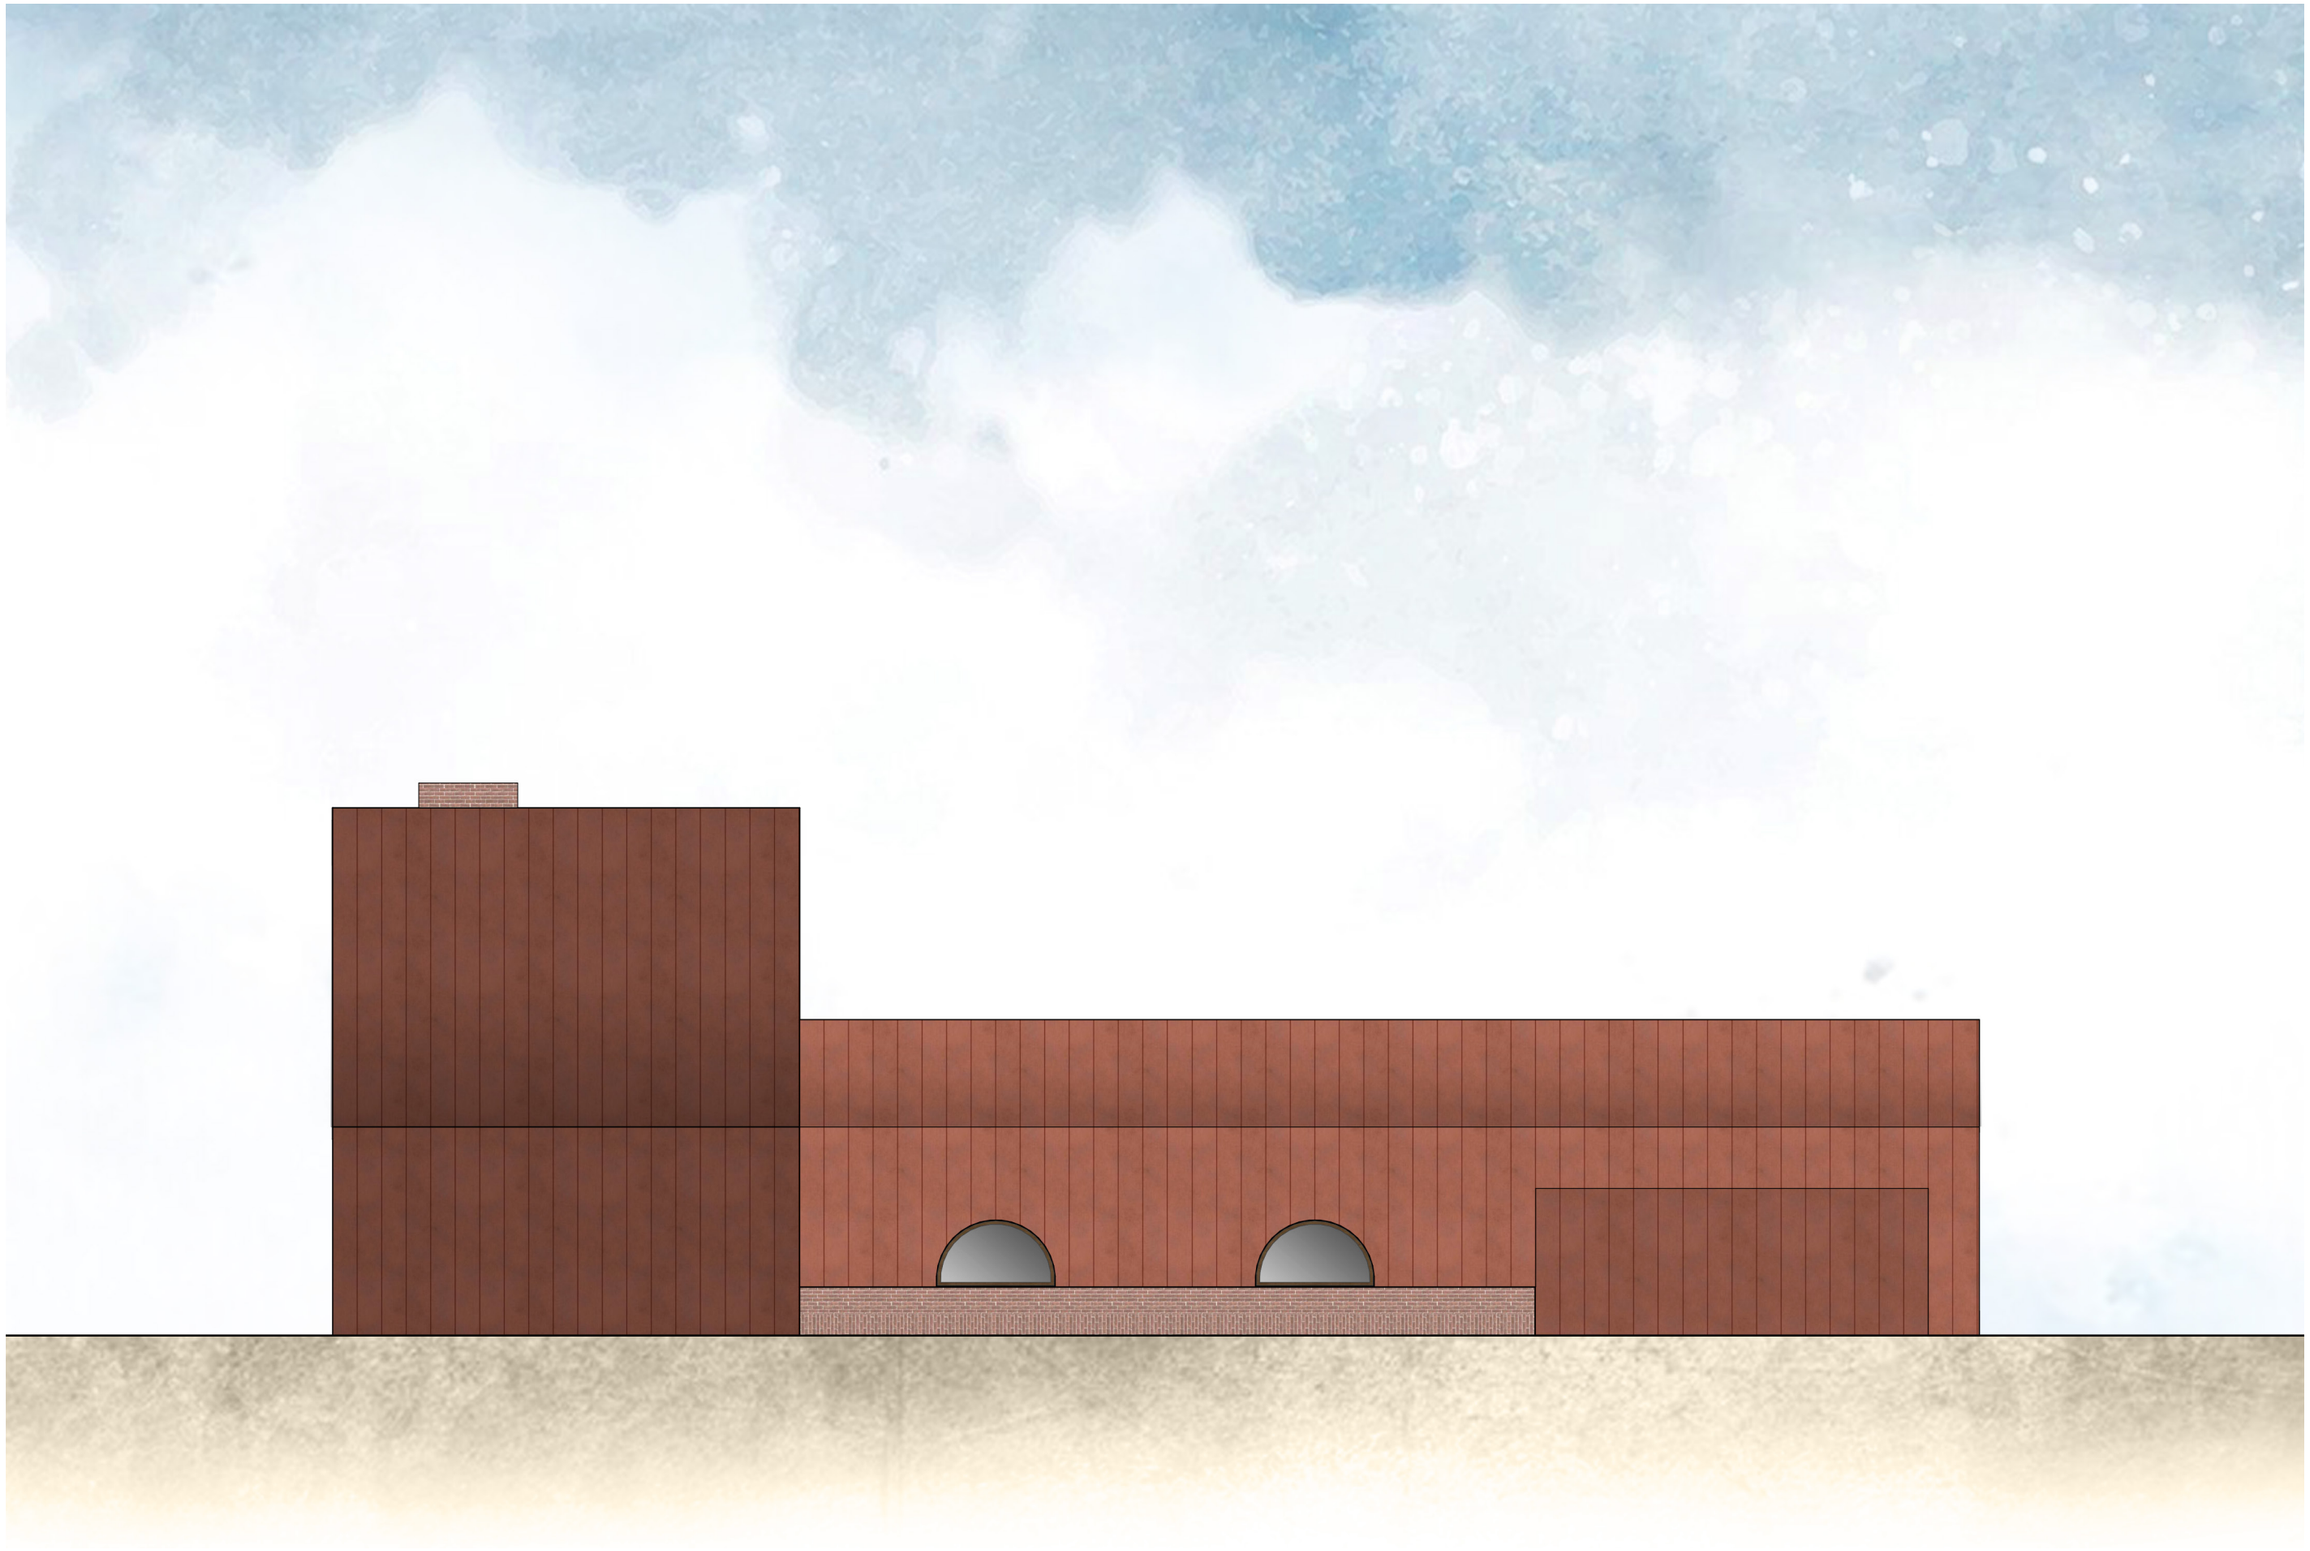

01 / 03 / 2022

FINAL/FFS

FABIAN FREYTAG STUDIO

FASSADE OST

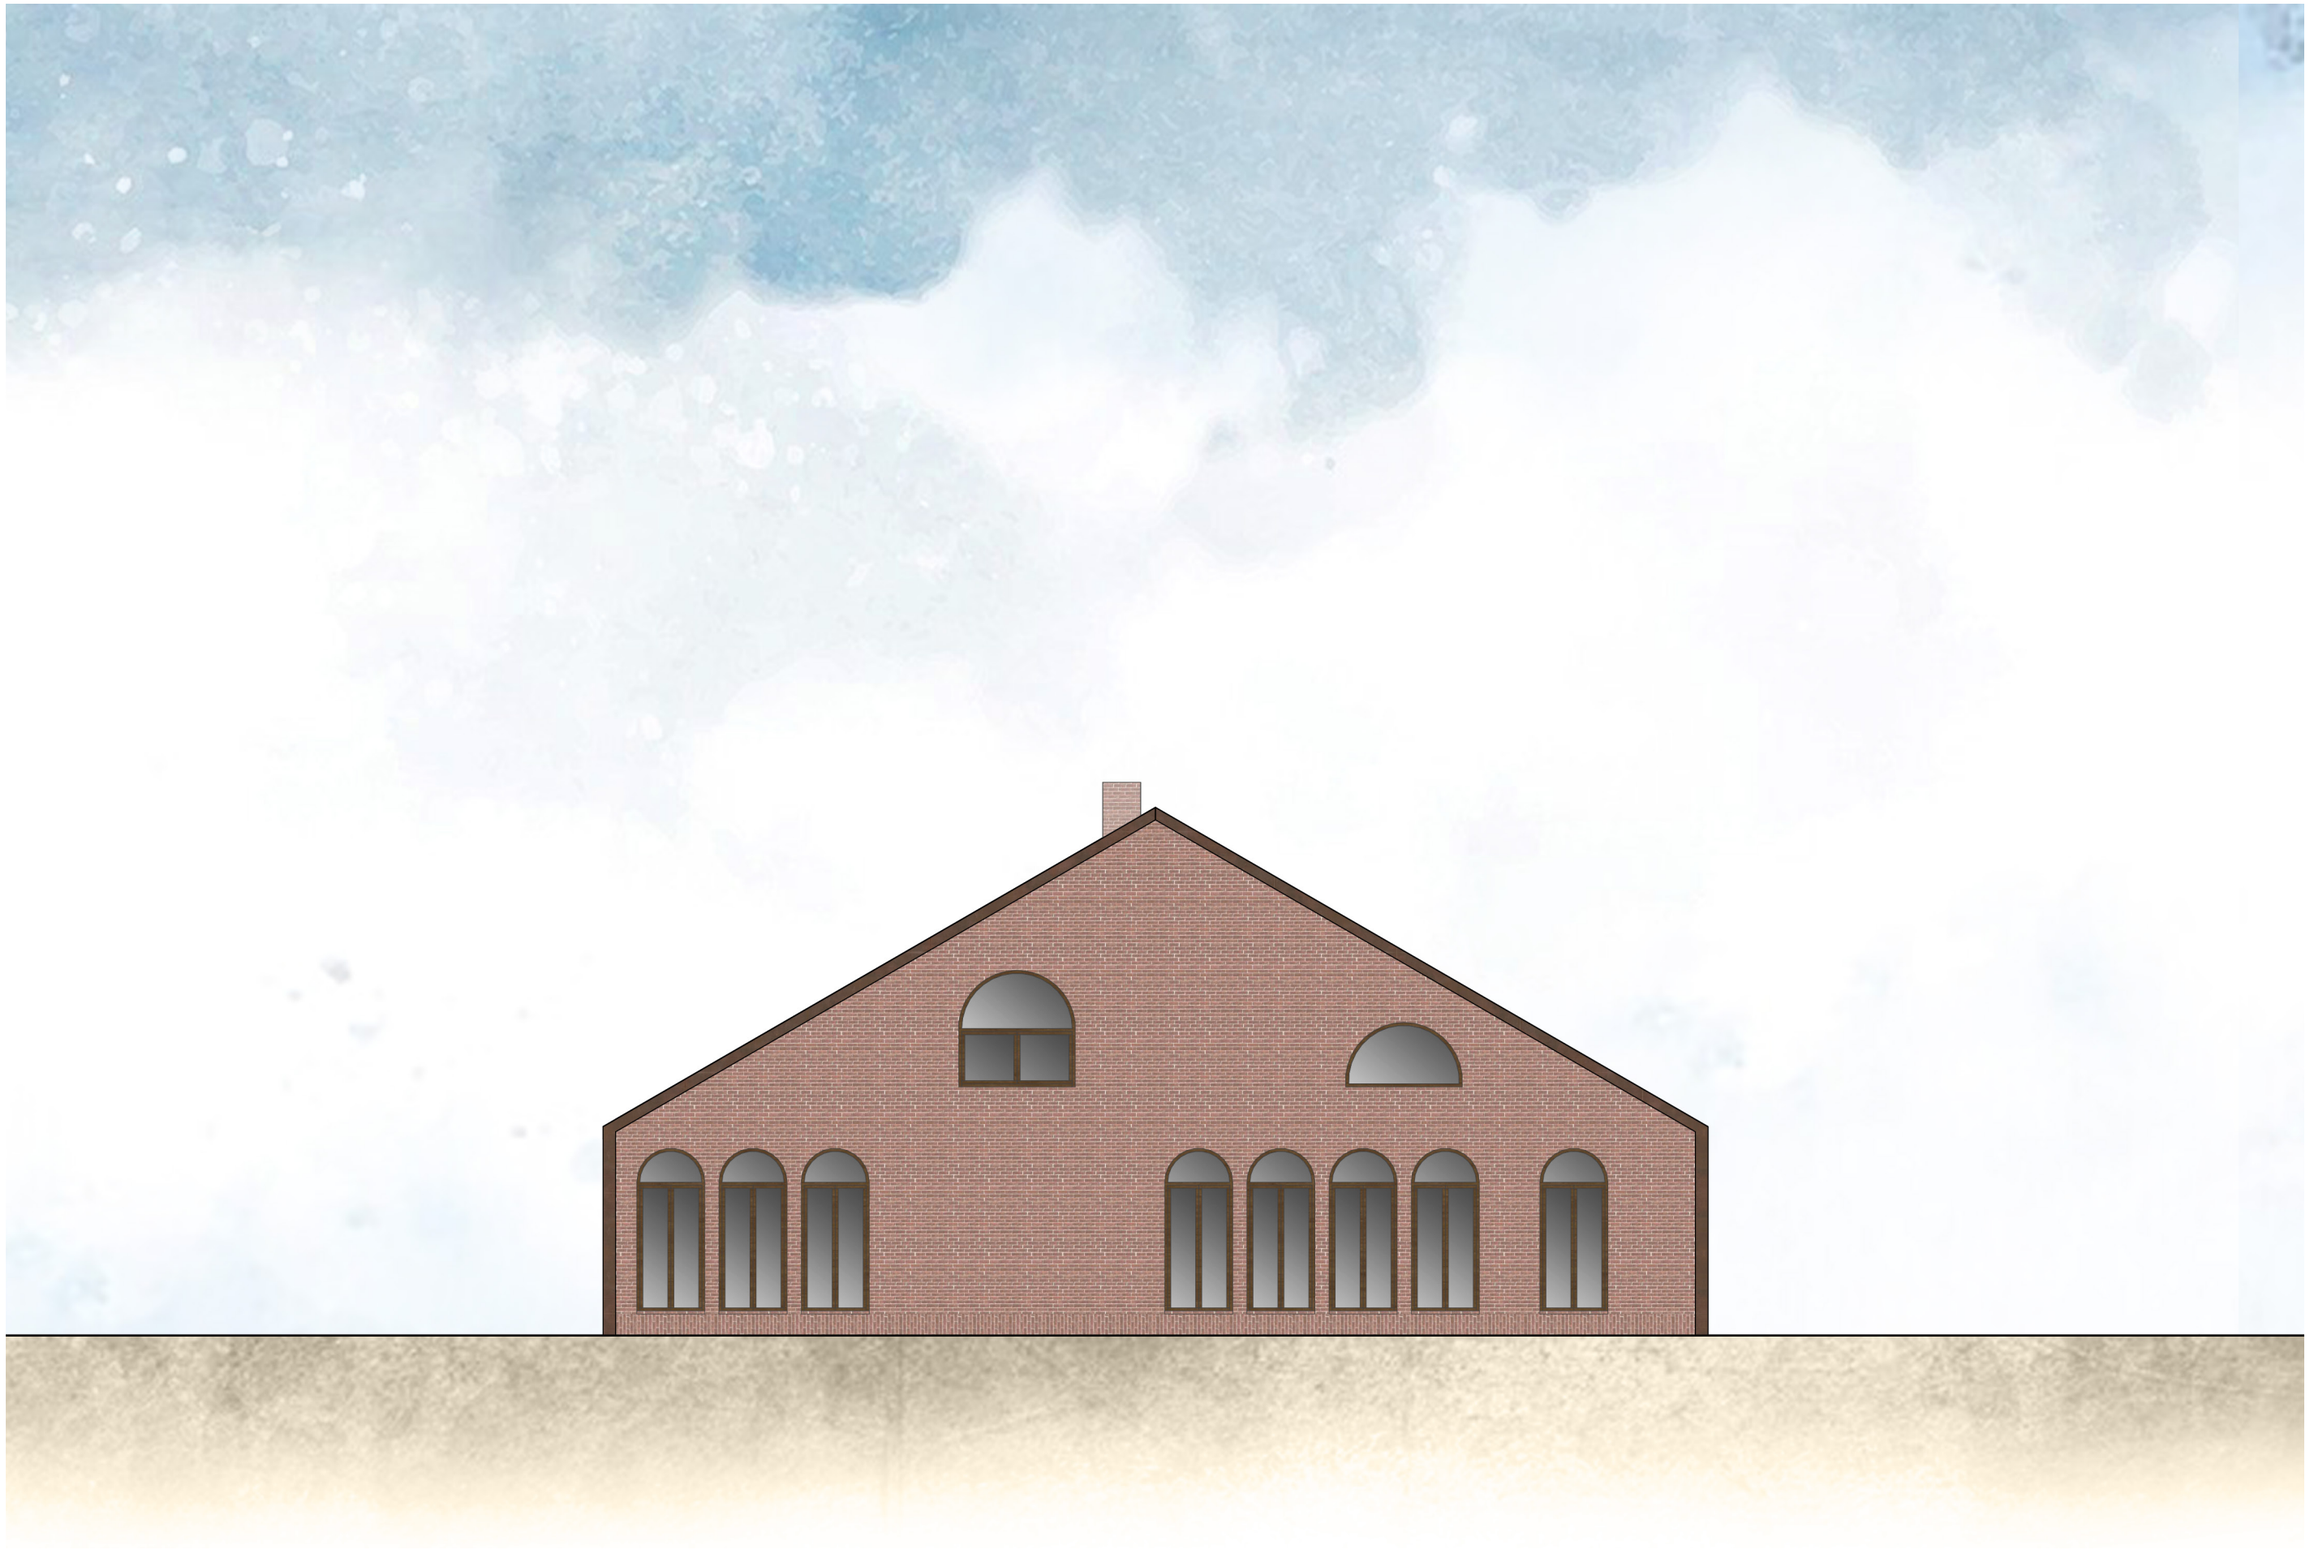

01 / 03 / 2022

FIN/FFS

FABIAN FREYTAG STUDIO

FASSADE SÜD

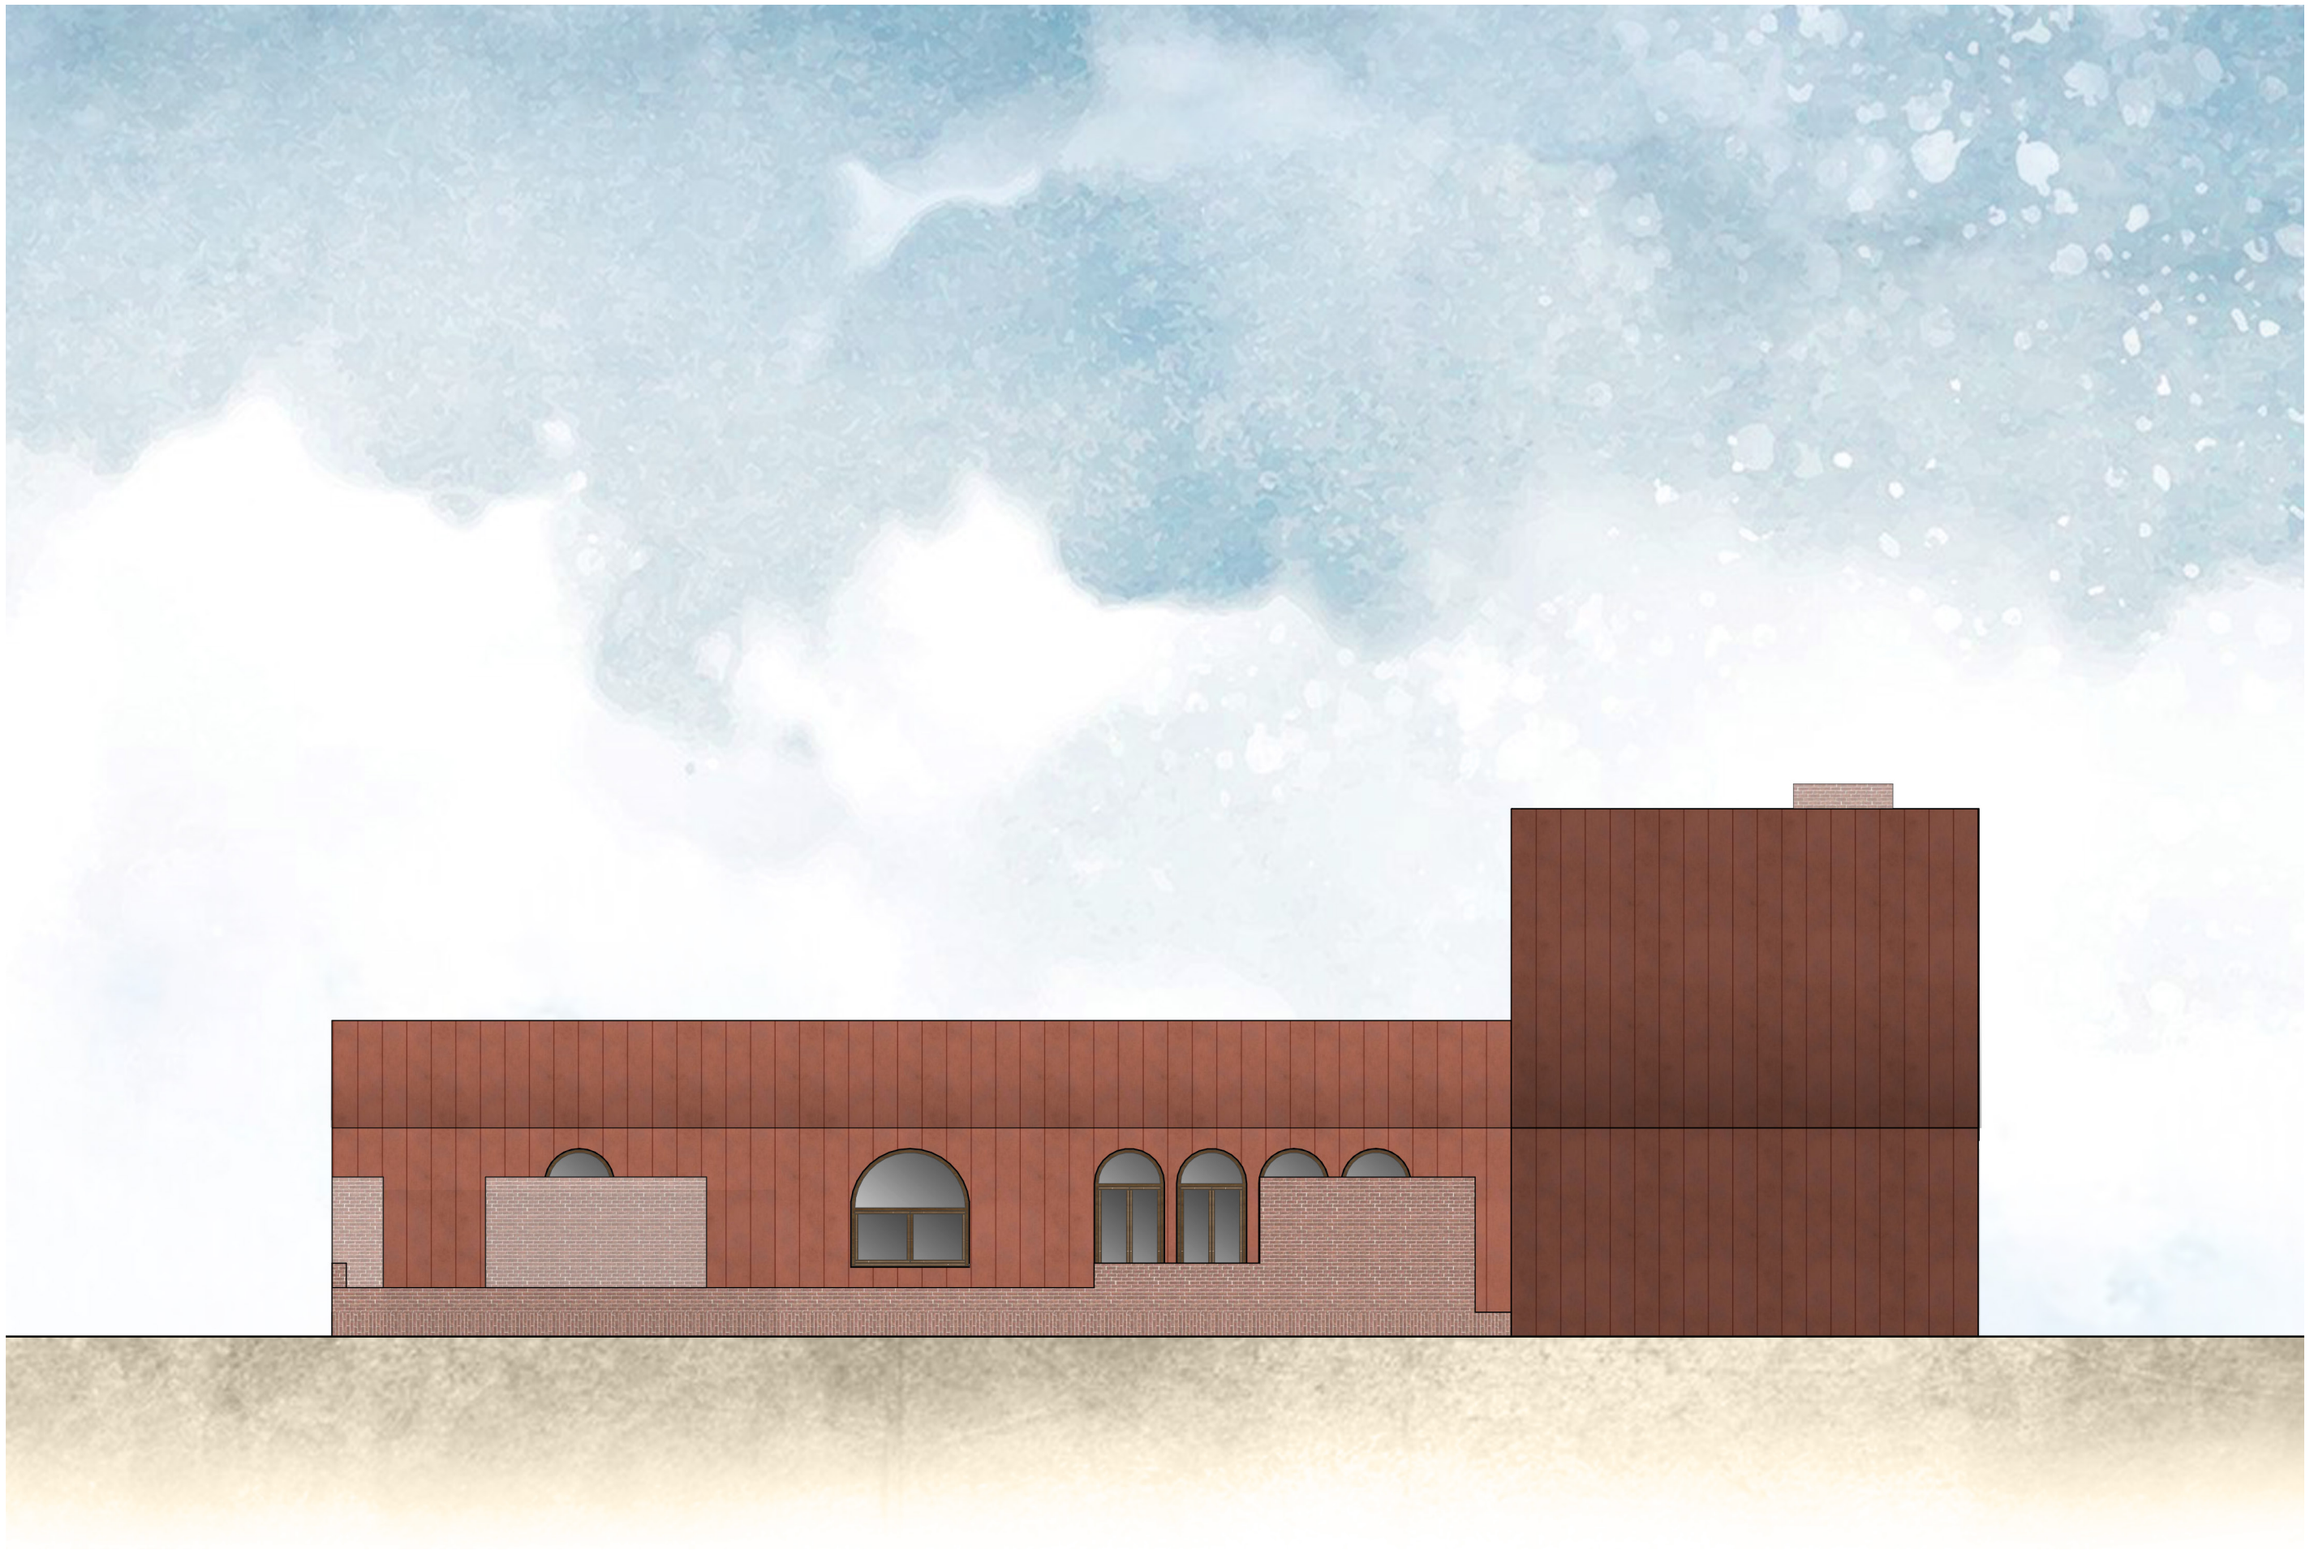

01 / 03 / 2022

FINAL/FFS

FABIAN FREYTAG STUDIO

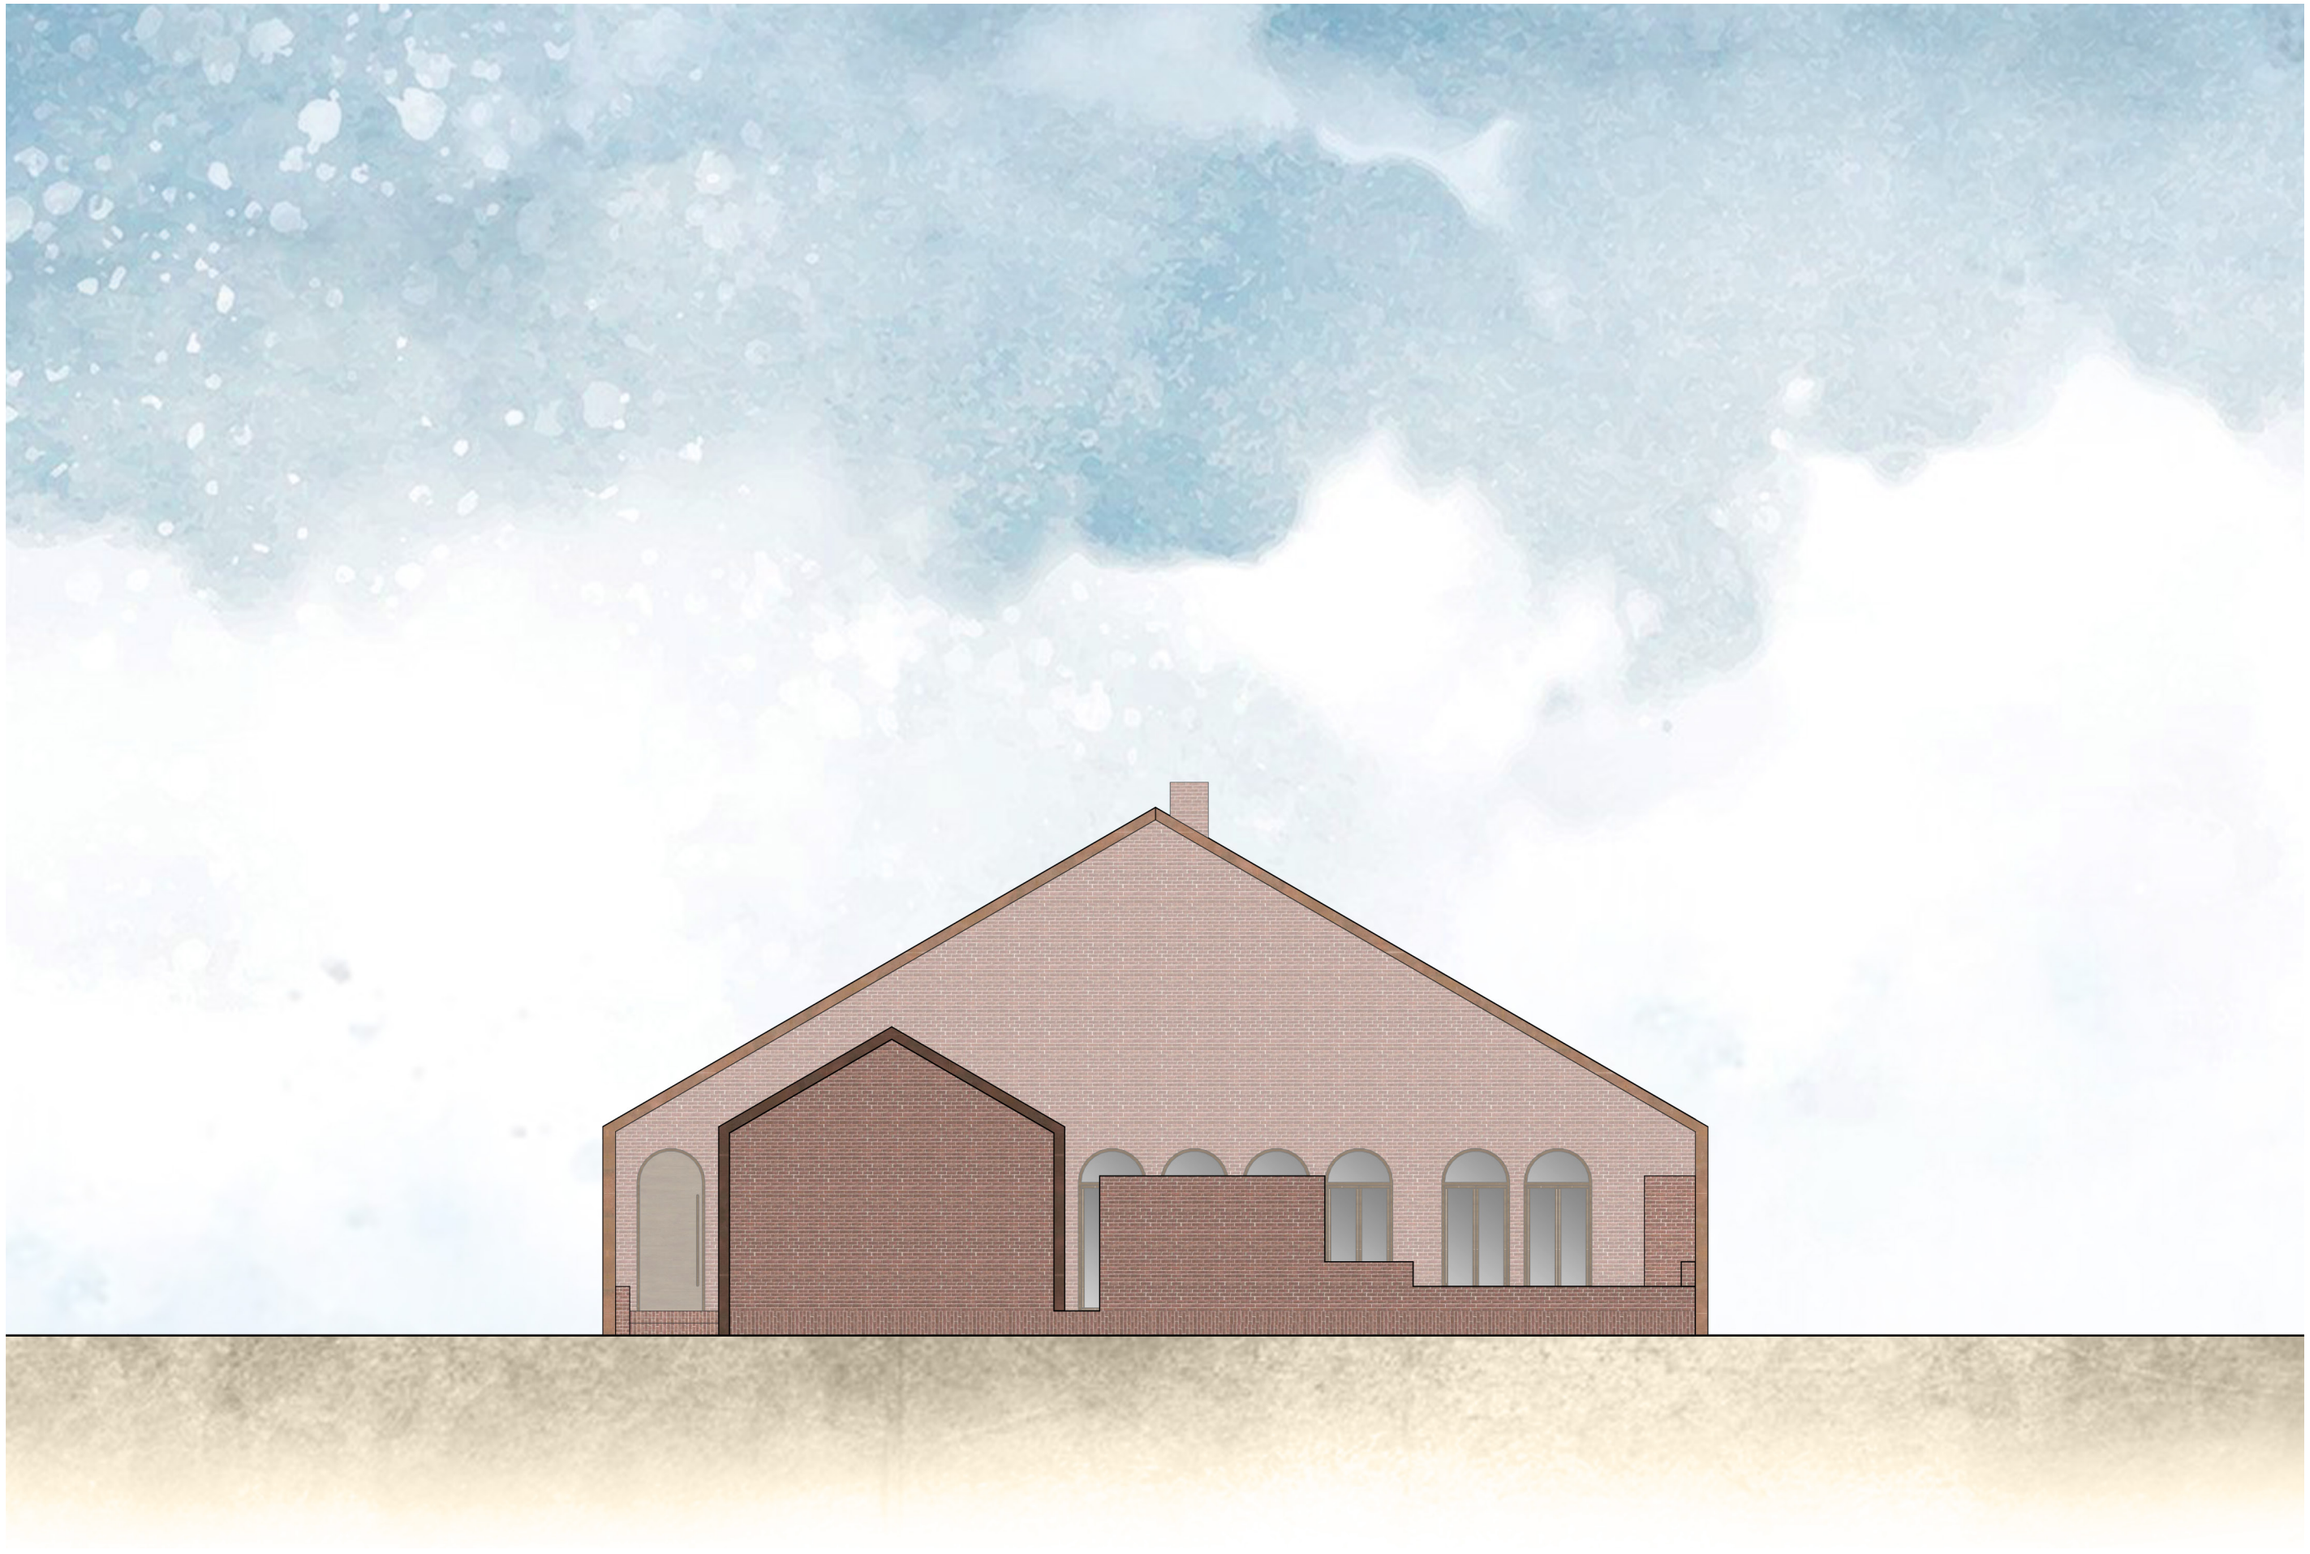

ENTSPANNEN

01 / 03 / 2022

FIN/FFS

FABIAN FREYTAG STUDIO

AUSRUHEN

01 / 03 / 2022

FIN/FFS

FABIAN FREYTAG STUDIO

FINDLING FLESSENOW

FABIAN FREYTAG STUDIO

„FOURAGE-HANDLUNG“
SCHRÖDERSTRASSE 14
D-10115 BERLIN-MITTE

WWW.FABIANFREYTAG.COM

ANSPRECHPARTNERIN:
FREDERIKE WERNER
PROJEKTLEITERIN
M. SC. ARCHITEKTIN
WERNER@FABIANFREYTAG.COM

PROJEKTSEITE:
WWW.FINDLING-FLESSENOW.DE

ALLE RECHTE VORBEHALTEN. FFS2022.

DANKE

MERCI

THANK YOU

GRAZIE

01 / 03 / 2022

FINDLING/FFS